


Ansicht Norden

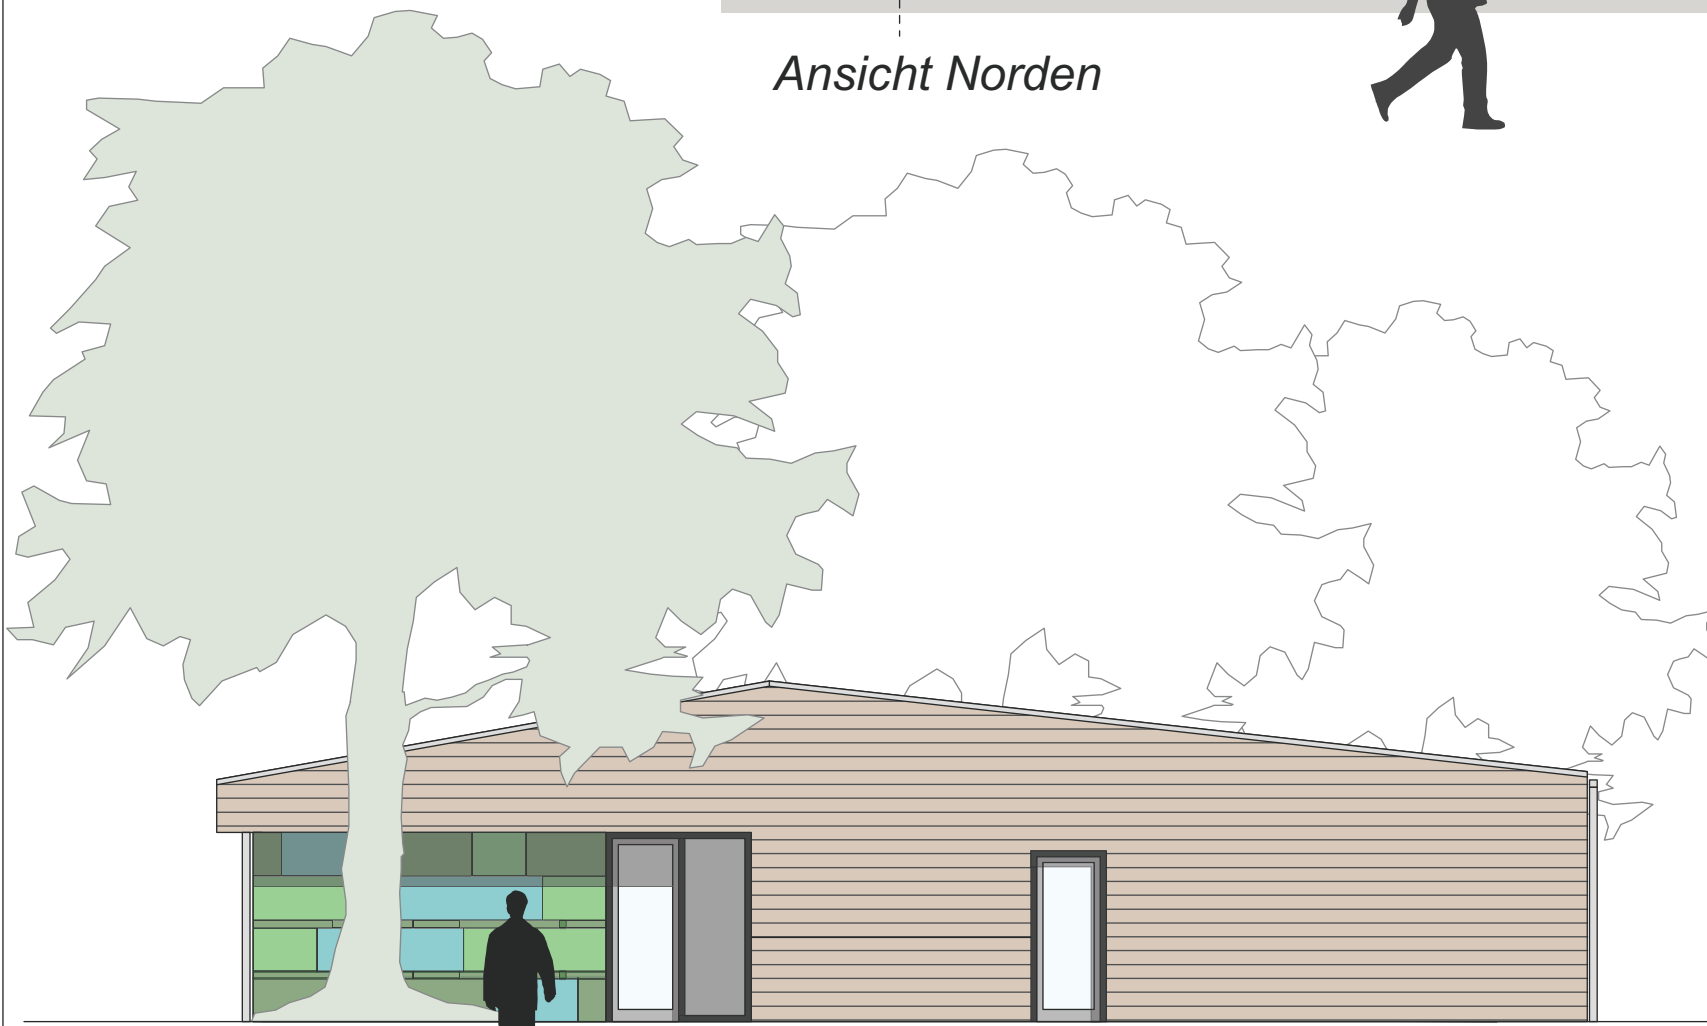

Ansicht Westen

Plan	Ansichten	Bauantrag
 MÜLLER - RAUSCHGOLD <small>Thorsten Müller-Rauschgold Dipl.-Ing. Dipl.-Architekt + Stadtplaner akn Corveyblick 48 37603 Holzminden Tel. 05531 - 60425</small>	Architektur Stadtplanung	Maßstab 1 : 100
	MÜLLER RAUSCHGOLD Architektur Stadtplanung	Gez. SR 17.05.2018
Projekt	Neubau KiTa Edesheim Hinterdorfstraße 4a, 37154 Edesheim	
Bauherr	Johanniter-Unfall-Hilfe e.V., Regionalverband Südniedersachsen Cheruskerring 53, 31 137 Hildesheim	