


*Ansicht Süden*

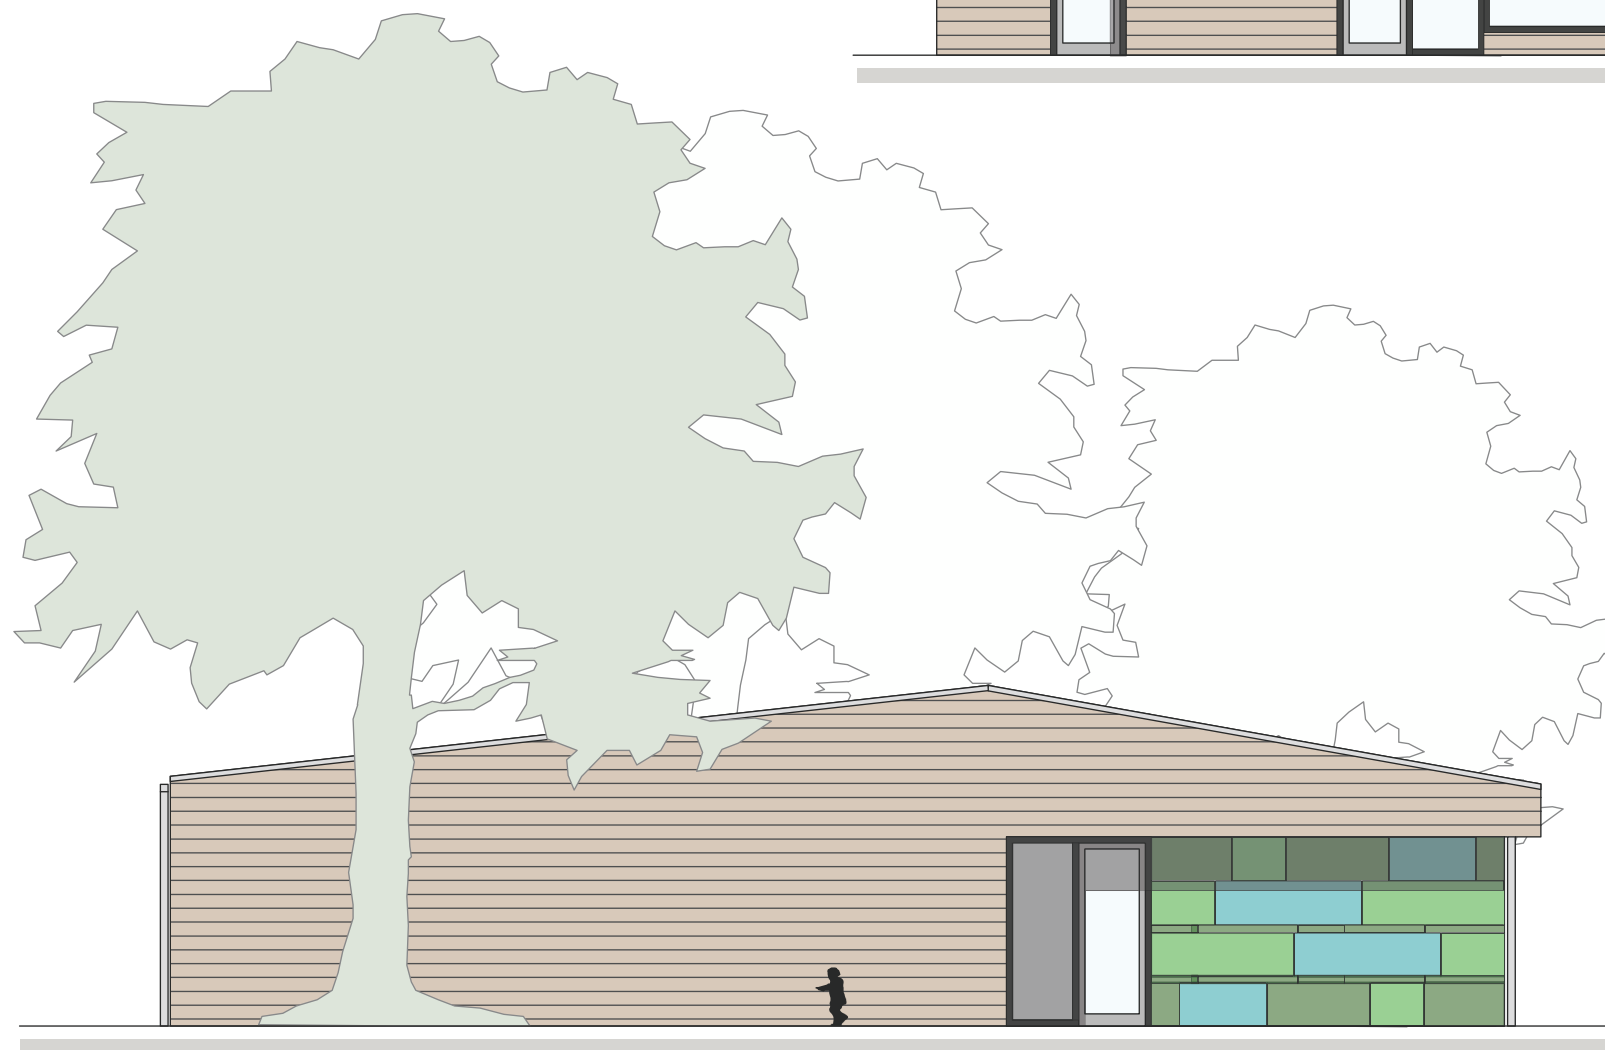

*Ansicht Osten*

Plan	<b>Ansichten</b>	Bauantrag
 <b>Architektur   Stadtplanung</b> <b>MÜLLER - RAUSCHGOLD</b> <small>Thorsten Müller-Rauschgold  Dipl.-Ing. Dipl.-Architekt + Stadtplaner akn  Corveyblick 48 37603 Holzminden  Tel. 05531 - 60425</small>	<b>Maßstab</b> 1 : 100	
	<b>Gez.</b> SR 17.05.2018	
Projekt	<b>Neubau KiTa Edesheim</b> Hinterdorfstraße 4a, 37154 Edesheim	
Bauherr	<b>Johanniter-Unfall-Hilfe e.V.,</b> Regionalverband Südniedersachsen Cheruskerring 53, 31 137 Hildesheim	